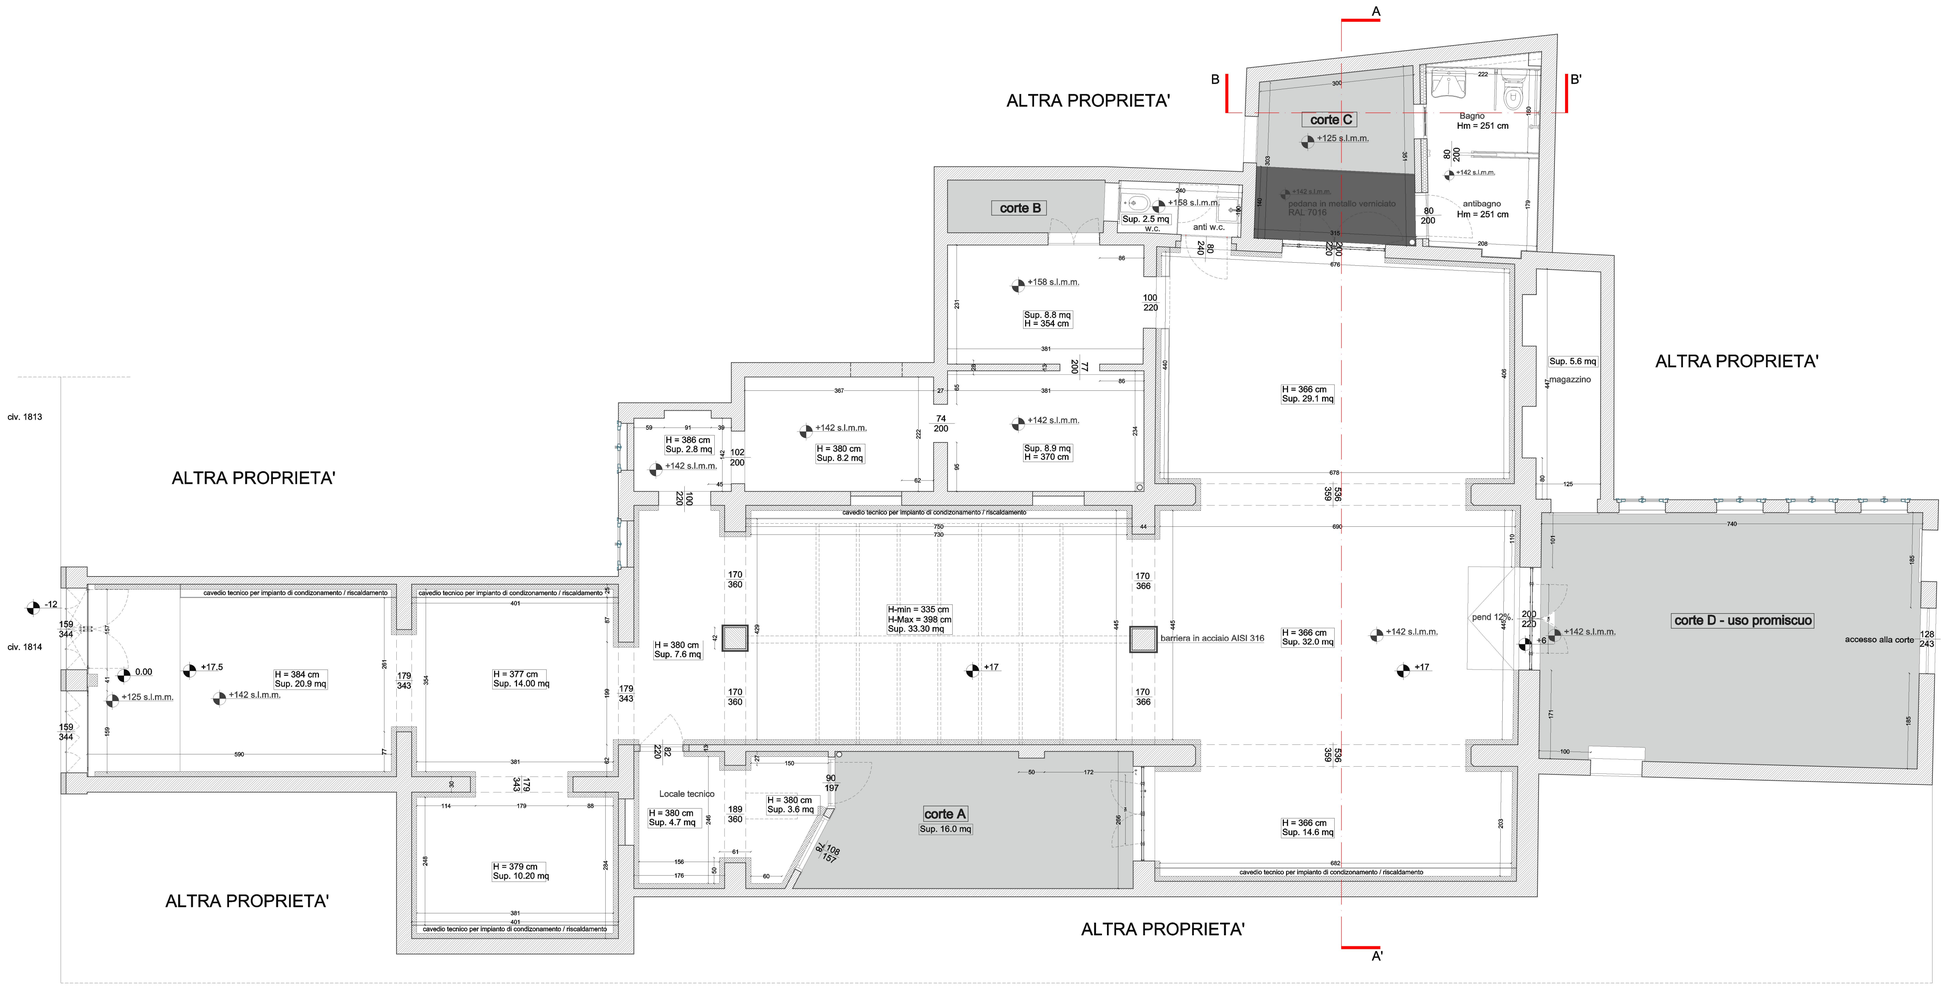


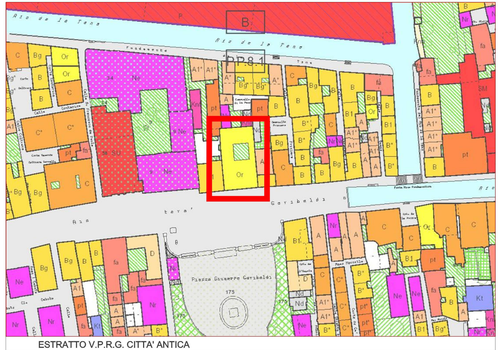


ESTRATTO V.P.R.G. CITTA' ANTICA

| EDIZIONE | DATA EMISSIONE | FILE | PROGRESSIVO |
|---|---|---|---|
| 01 | 20.09.22 | 2021_011_PDC.dwg | 2021_011 |

# COMUNE DI VENEZIA

OGGETTO

PERMESSO DI COSTRUIRE PER CAMBIO DESTINAZIONE D'USO
ai sensi art. 10 comma 1 lettera c) del D.P.R. n. 380/2001

TAVOLA N°

# 02 PdC

PROGETTO

REALIZZAZIONE BAGNO ACCESSIBILE AI DISABILI
UNITA' IMMOBILIARE SITA IN VENEZIA, CASTELLO 1814
N.C.E.U. Sez. Ve, Fg. 16, Mapp. 3182 sub. 2 e Mapp. 4583 sub. 1
V.P.R.G. - Z.T.O. "A" - Classificazione unità "Or"

| DISEGNO | DATA | SCALA |
|---|---|---|
| STATO DI RIFORMA | 20.09.2022 | 1 : 50 |


DITTA

Sig.ra TADEI MARIA LUISA
Via del Crocefisso, 27
47923 - Rimini - RN
c.f. TDAMLS64L64H294Q

IL PROGETTISTA

Arch. ANTONIO ZANON
San Marco 4668/A - 30124 Venezia
arch.antoniozanon@gmail.com



Il presente elaborato è di proprietà del tecnici incaricati. La riproduzione e/o divulgazione non autorizzata è vietata. I diritti saranno tutelati a termini di legge.